



ELEWACJA WSCHODNIA

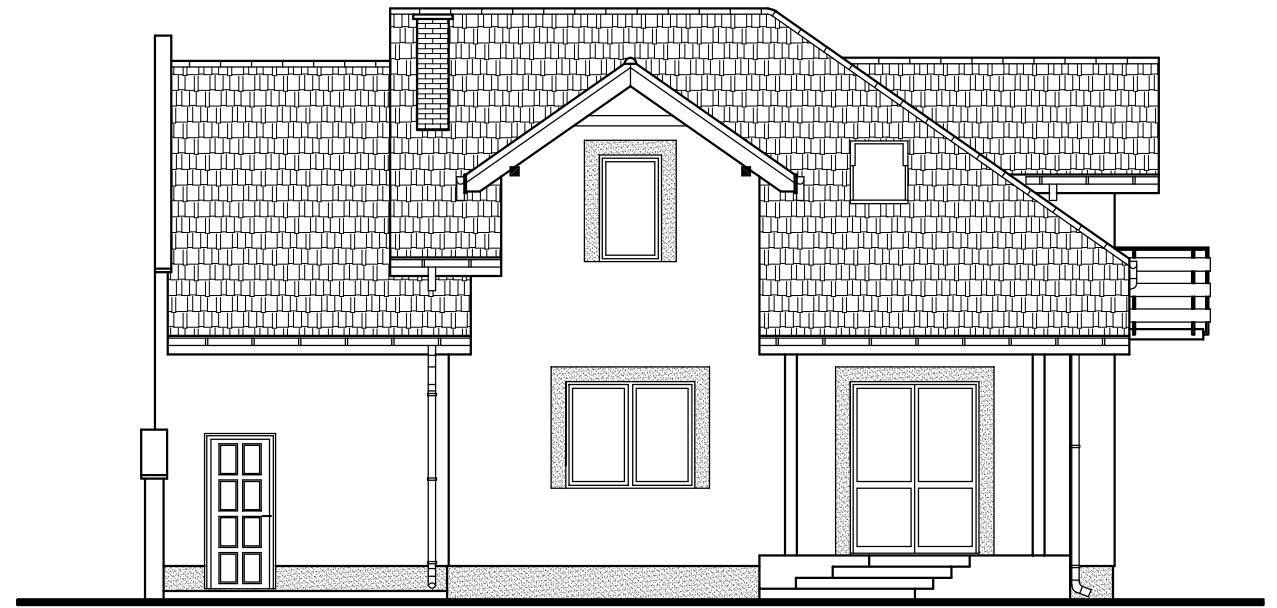


ELEWACJA PÓŁNOCNA



ELEWACJA FRONTOWA – POŁUDNIOWA

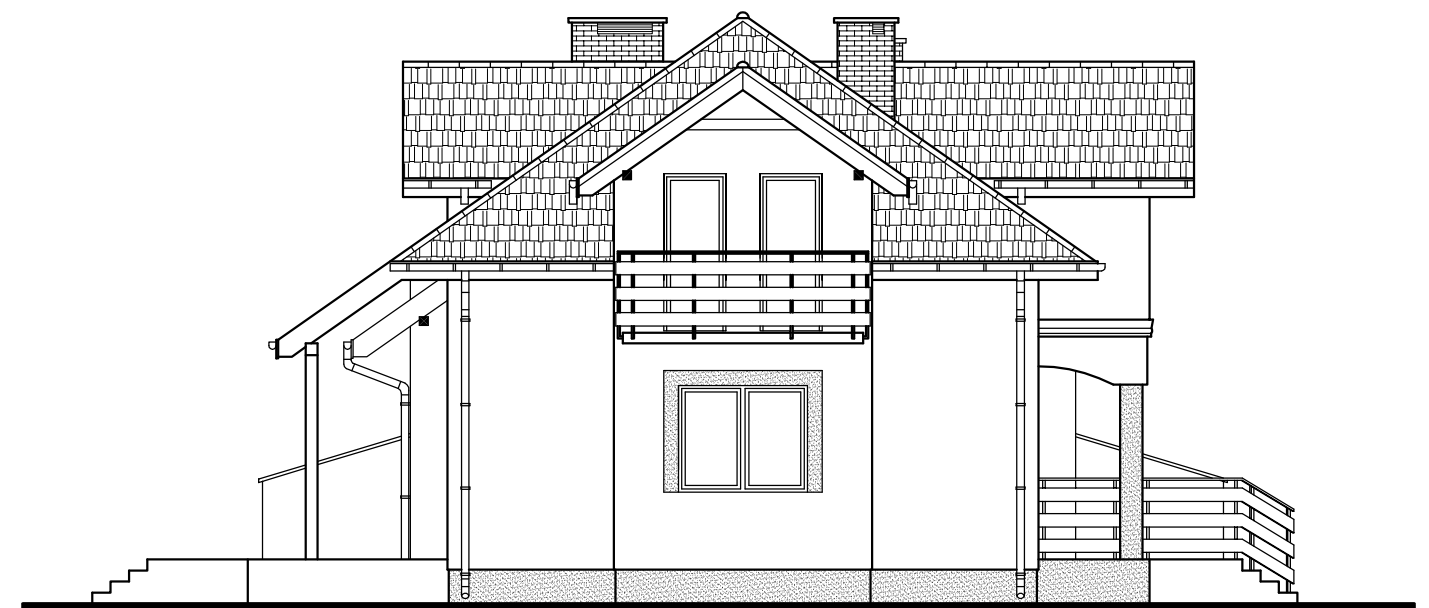

ELEWACJA ZACHODNIA

		Tech-Projekt ul. Reymonta 22, 96-500 Sochaczew tel./fax (46) 862 38 55 email: biuro@tech-projekt.com.pl www.tech-projekt.com.pl		Nr rysunku A-6
Tytuł rysunku ELEWACJE		Skala 1:100		
Tytuł projektu BUDYNEK MIESZKALNY NR 9		Adres obiektu KOL.POGROSZEW dz.nr ewid.7/6 gm.OŻARÓW MAZ.		
Projektant	Specjalność	Nr uprawnień	Podpis	
mgr inż. arch. TOMASZ GAJEWSKI	architektoniczna	62/91 Sk-ce		
mgr inż. MAREK OLEŹDKI	konstr.bud. architektoniczna	33/85 Sk-ce 13/98 Sk-ce		
inż.arch. AGNIESZKA GMURCZYK	architektoniczna			
PRAWA AUTORSKIE ZASTRZEŻONE		03.2007r	Str. 34	