



PRZEKÓJ A-A

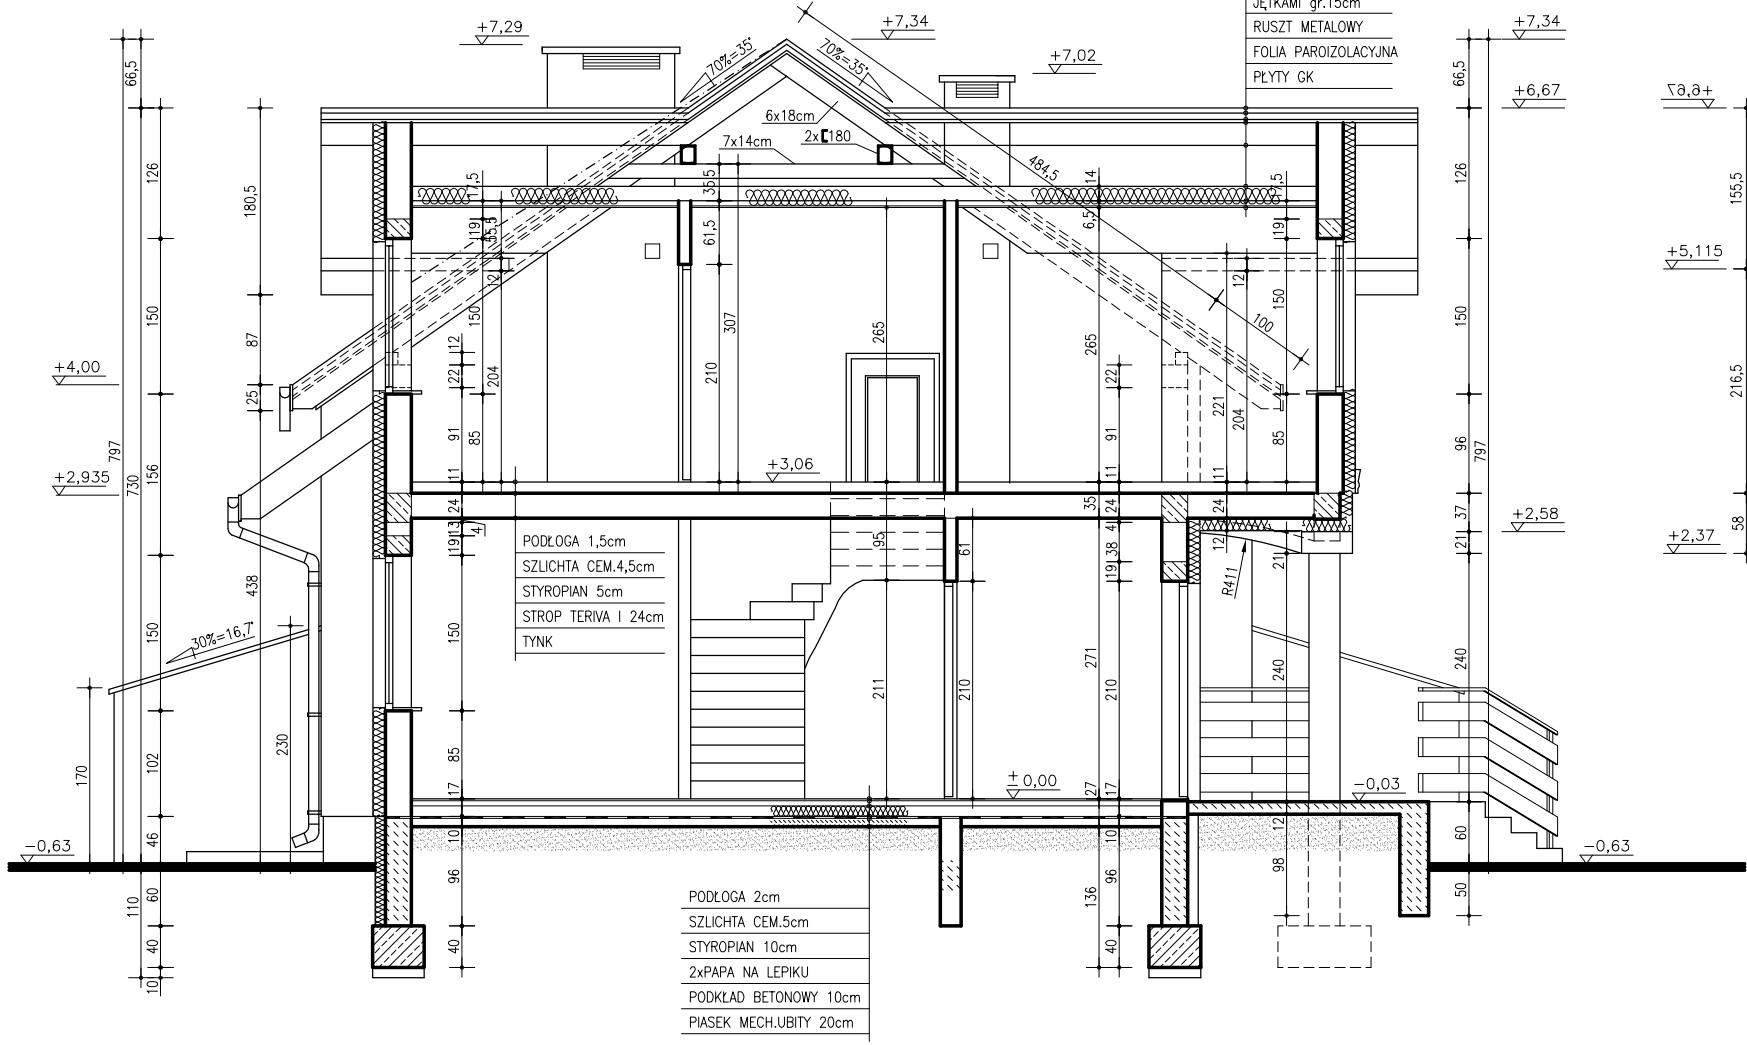

PRZEKÓJ C-C

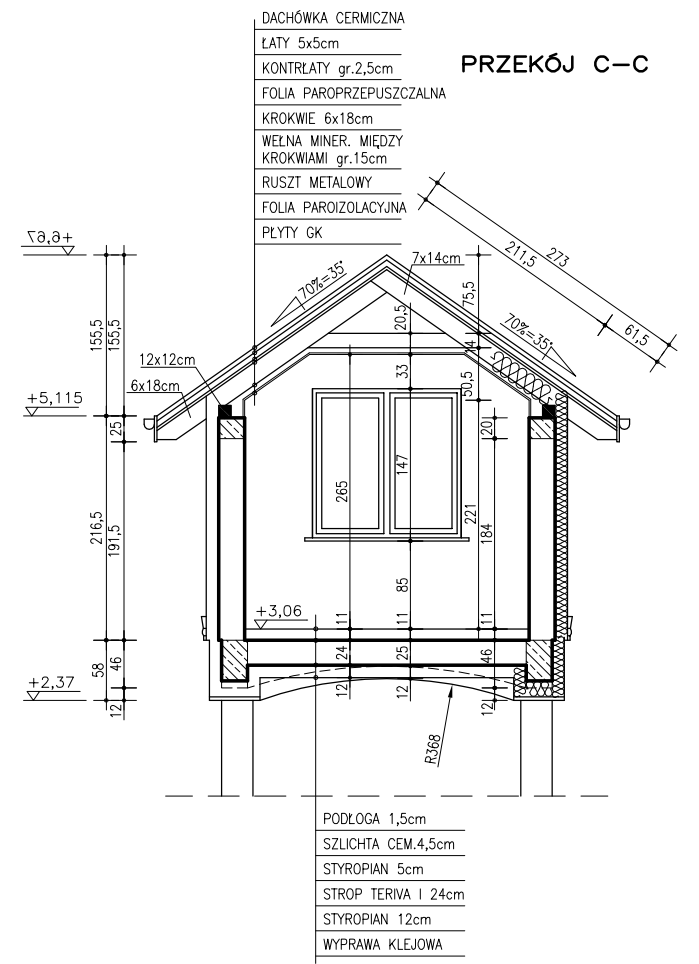

		Tech-Projekt ul. Reymonta 22, 96-500 Sochaczew tel/fax (46) 862 38 55 email: biuro@tech-projekt.com.pl www.tech-projekt.com.pl		Nr rysunku <b>A-4</b>
Tytuł rysunku <b>PRZEKRÓJ A-A i C-C</b>		Tytuł projektu <b>BUDYNEK MIESZKALNY NR 13</b>		Skala <b>1:50</b>
Adres obiektu <b>KOL.POGROSZEW dz.nr EWID.7/2 gm.OŻARÓW MAZ.</b>				
Projektant	Specjalność	Nr uprawnień	Podpis	
mgr inż. arch. TOMASZ GAJEWSKI	architektoniczna	62/91 Sk-ce		
mgr inż. MAREK OLEŹDKI	konstr.bud. architektoniczna	33/85 Sk-ce 13/98 Sk-ce		
inż.arch. AGNIESZKA GMURCZYK	architektoniczna			
PRAWA AUTORSKIE ZASTRZEŻONE			03.2007r	Str. 32